


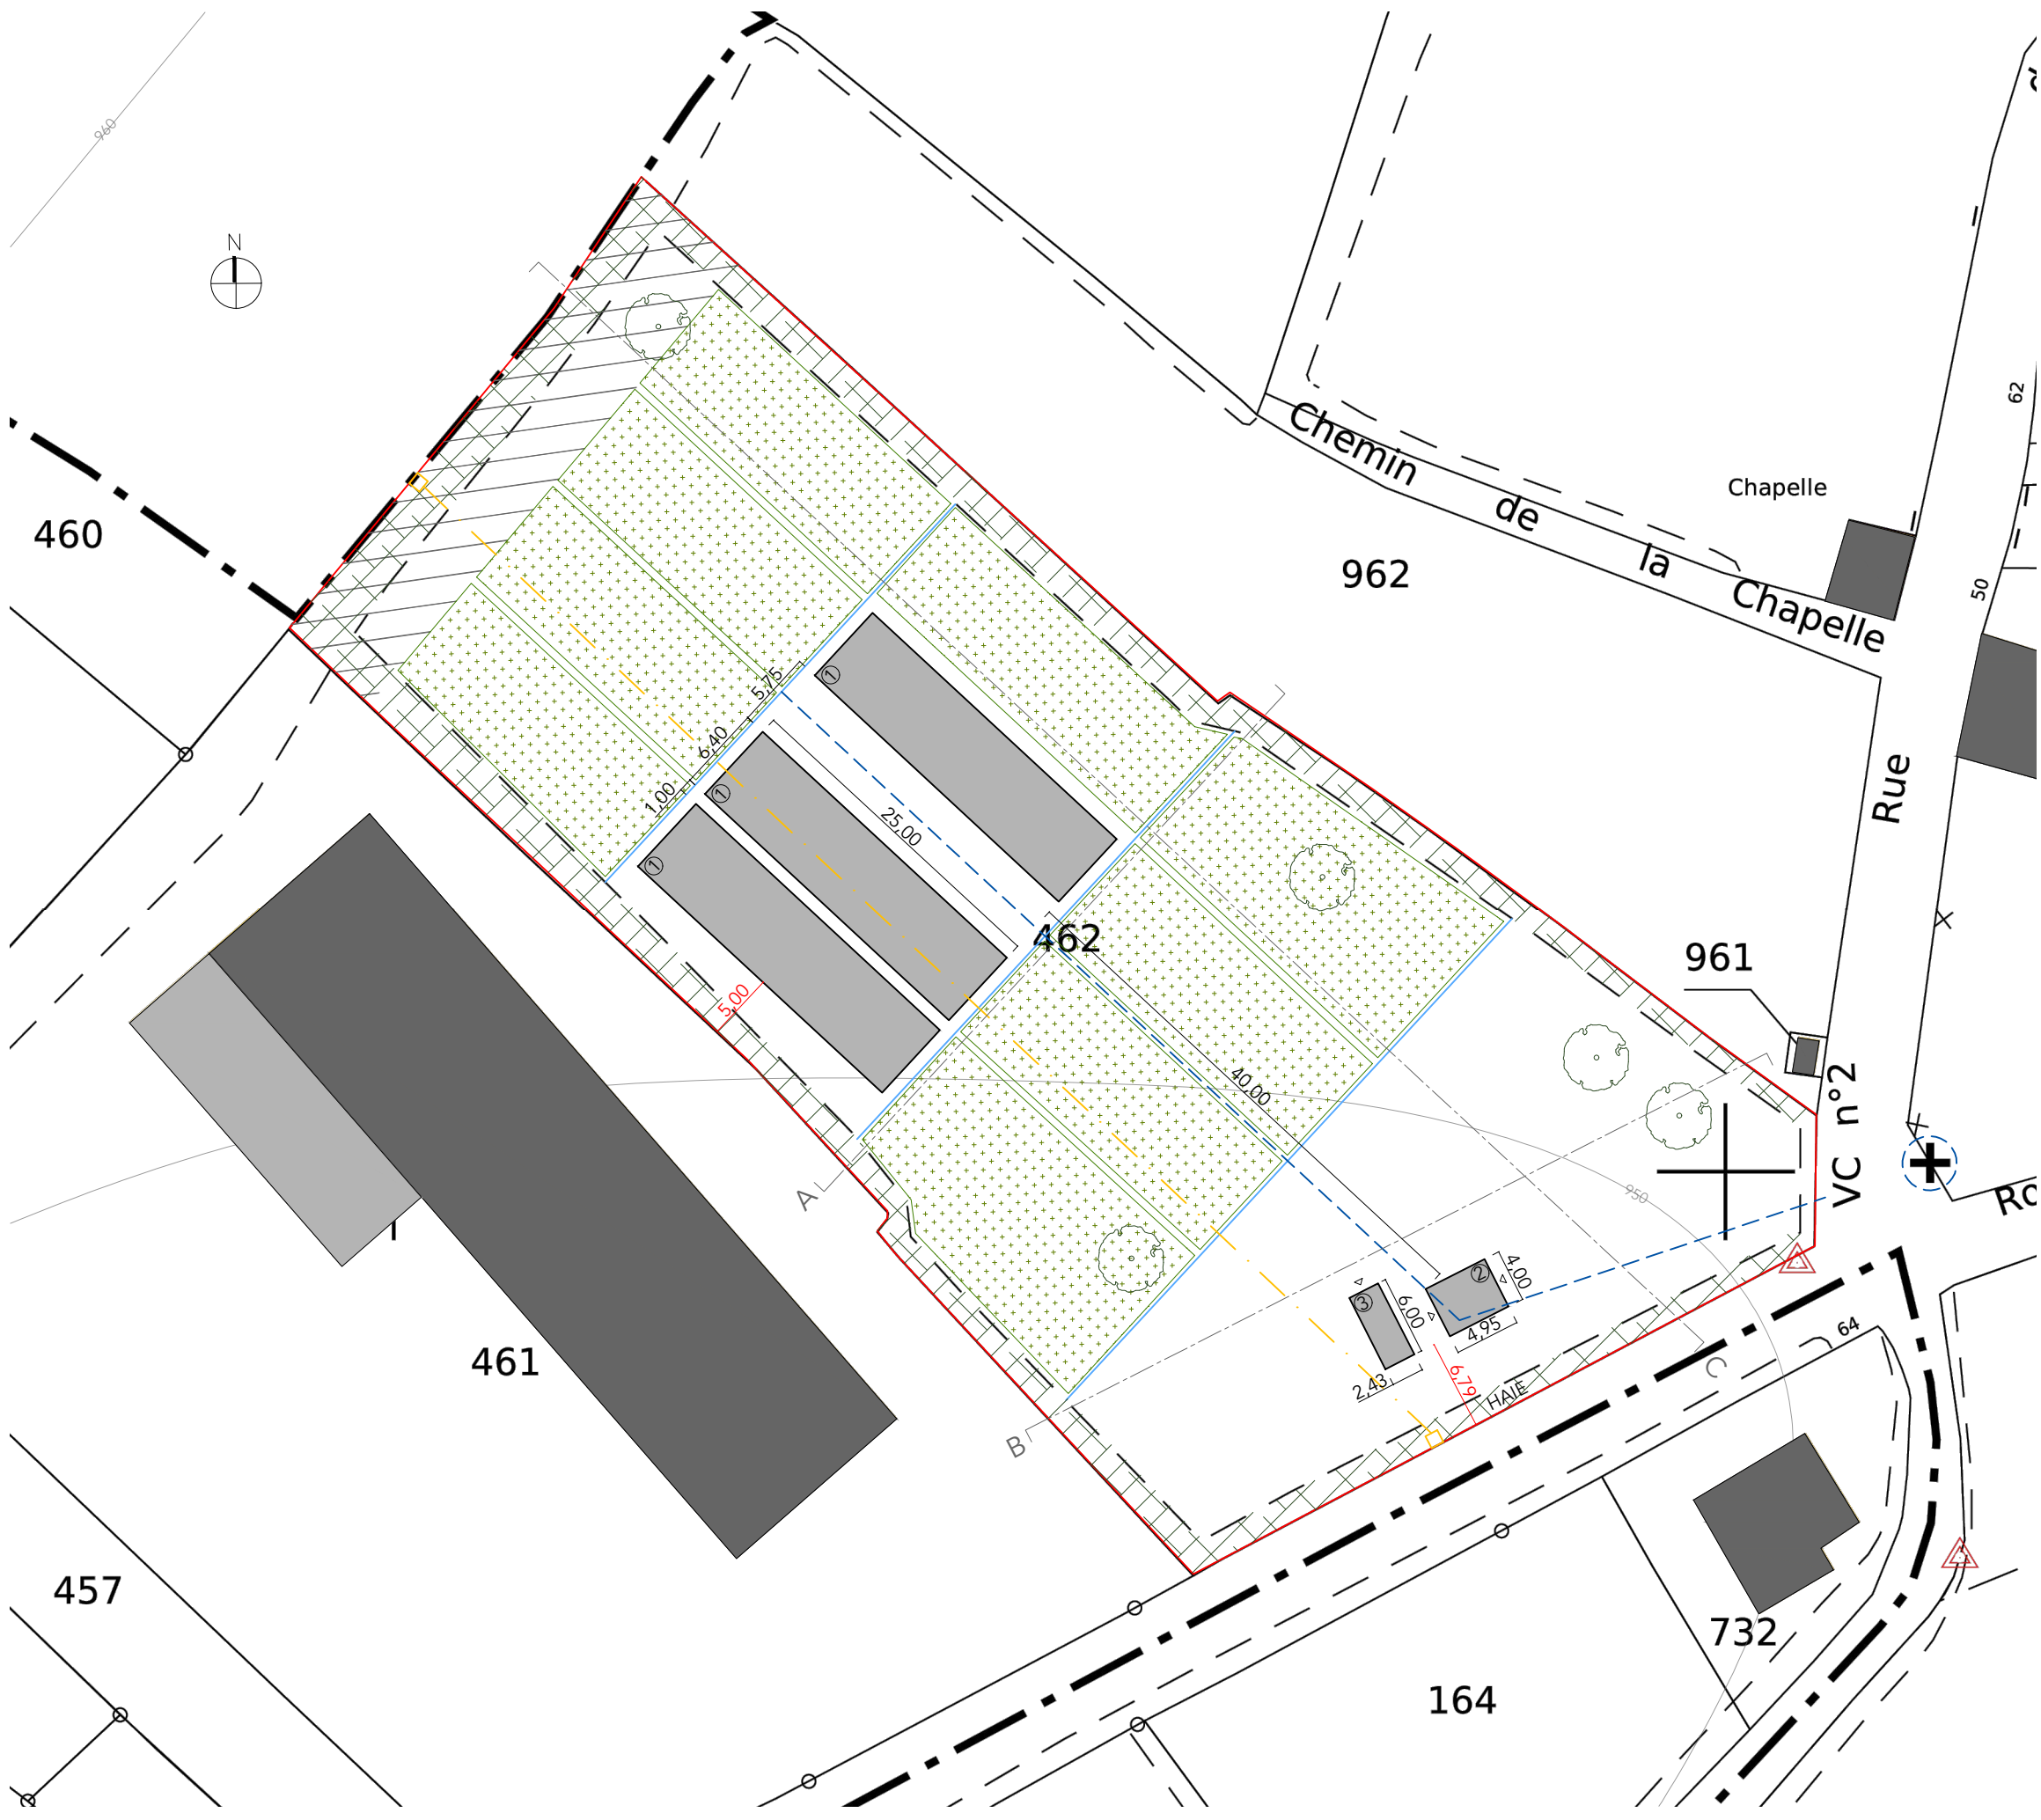

PROJET | Plan masse

ECHELLE
1/500
A3

Limite de propriété

Talus

①

②

③